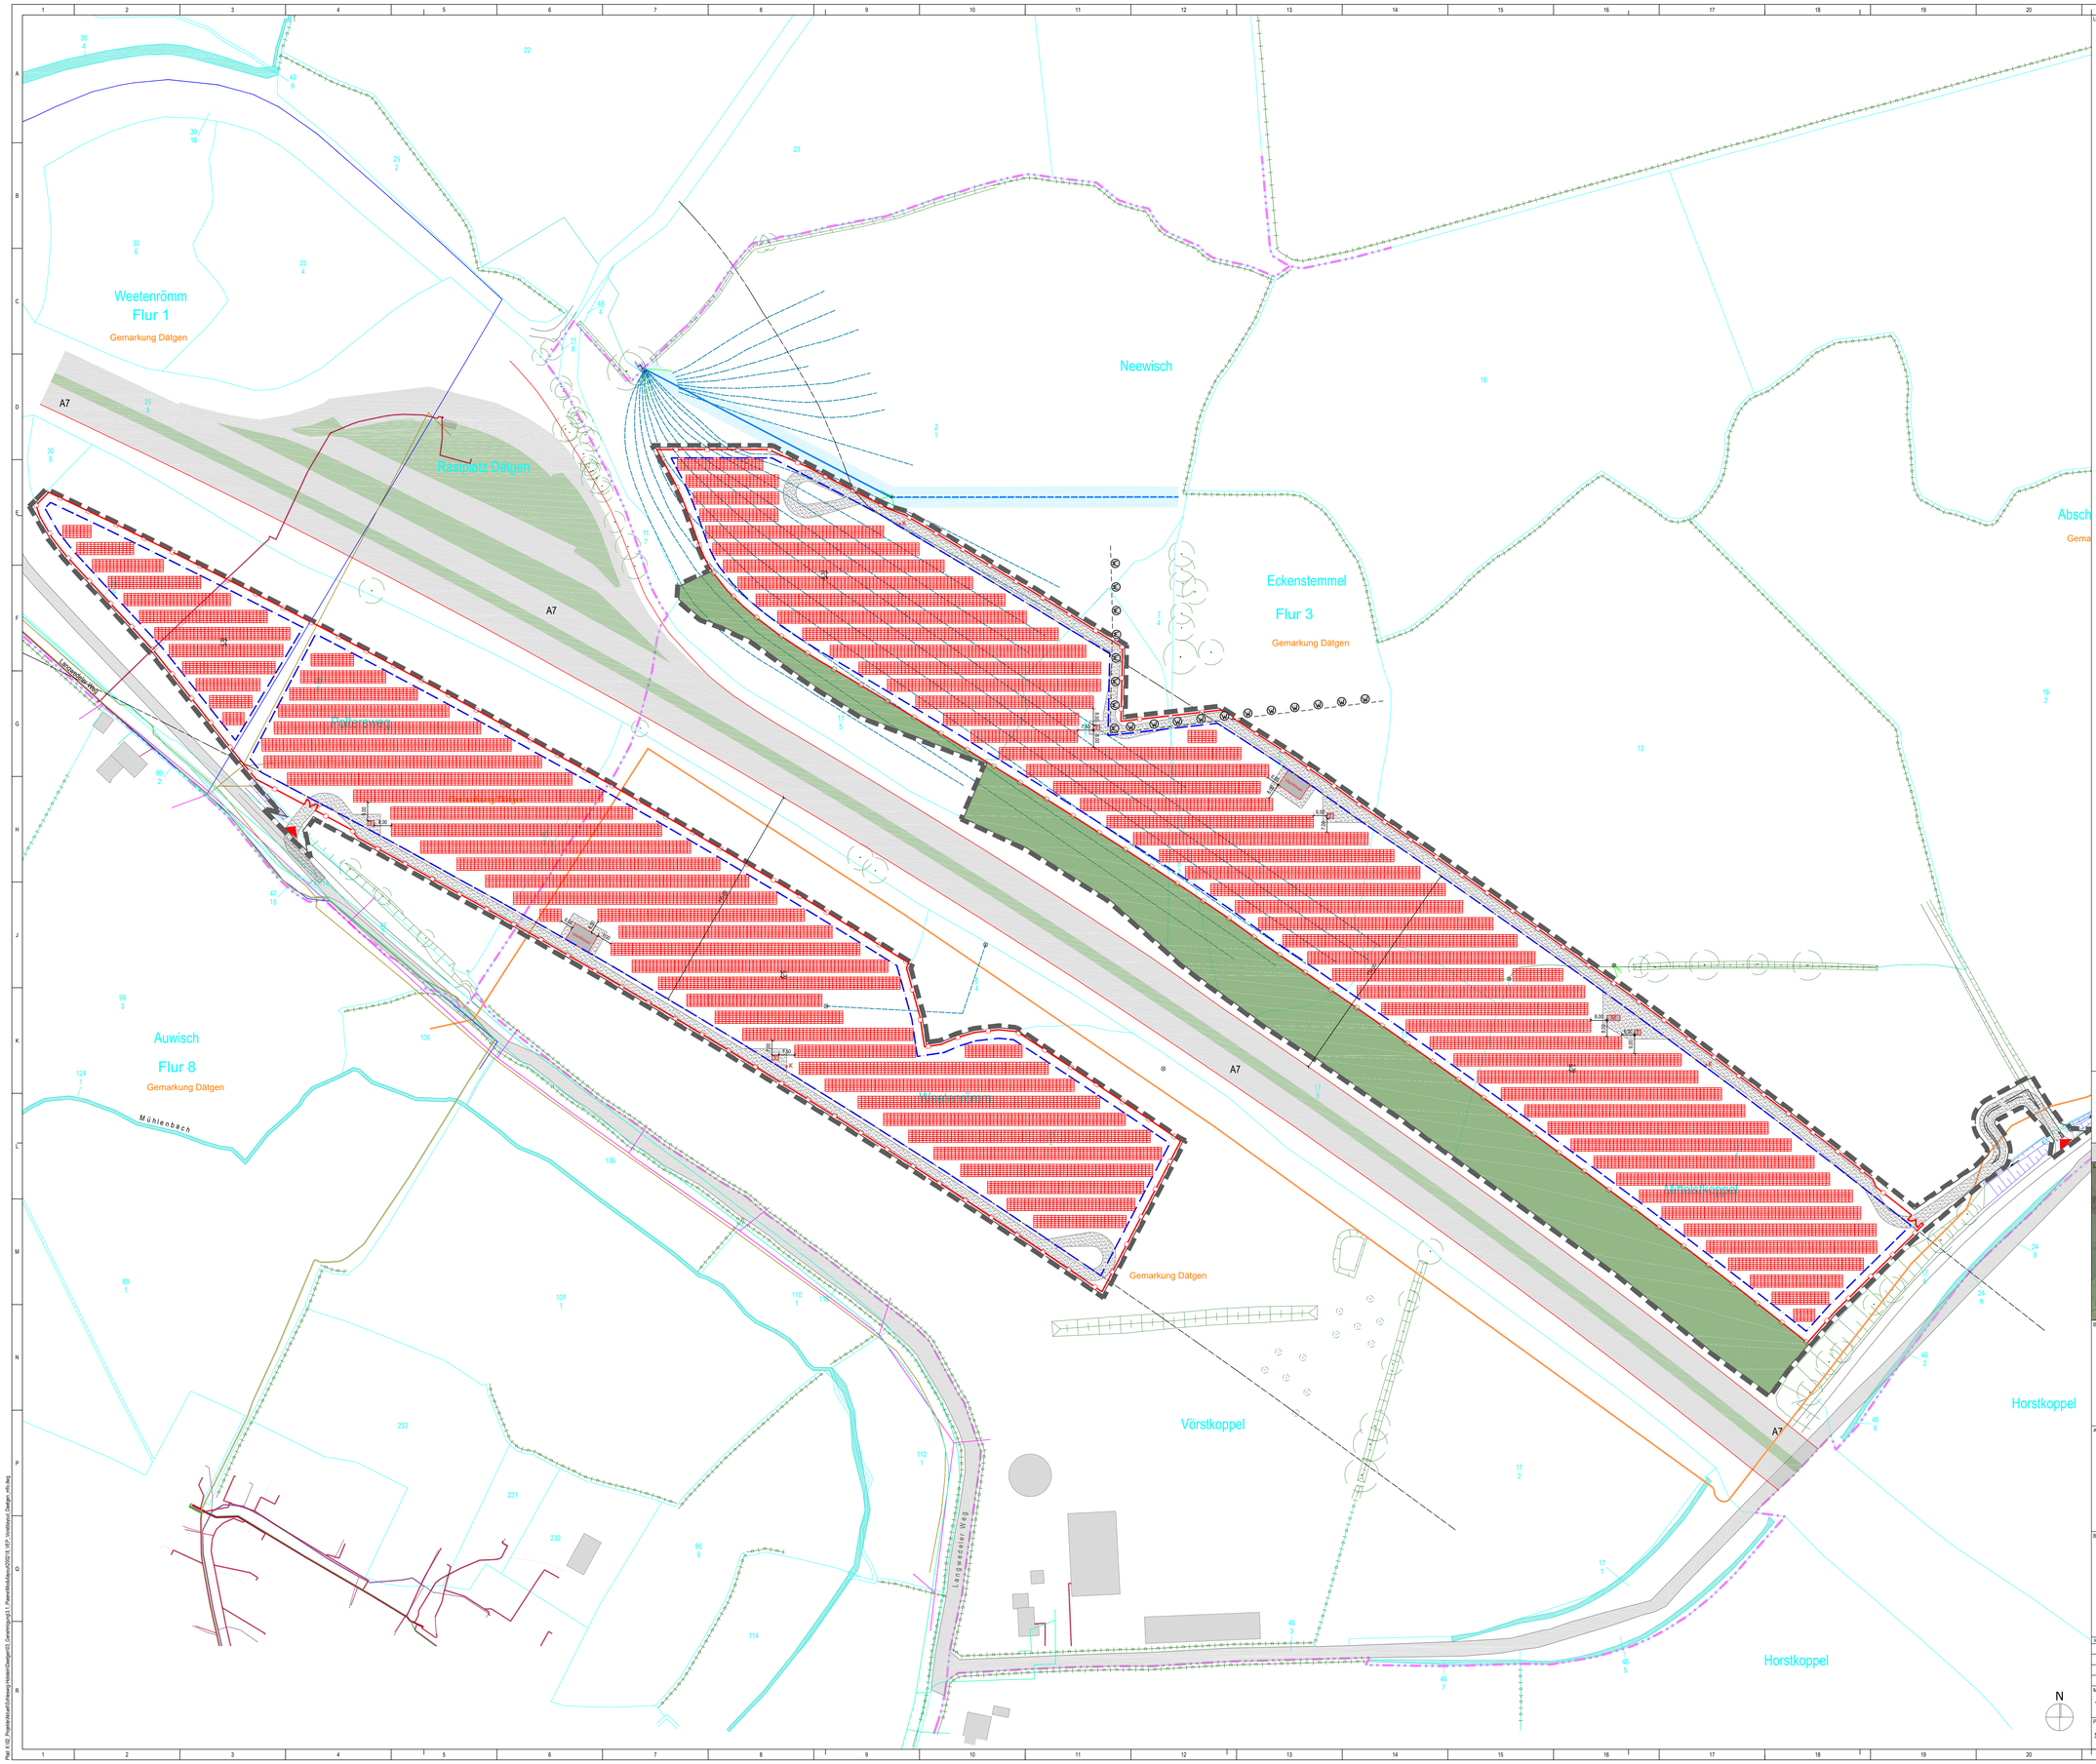

LEGENDE:

Festsetzungen

- Flurgrenze
- Flurstücksgrenze
- Flurstücksnummer
- Nachbarbebauung
- Verkehrsfläche gem. Kataster
- Geltungsbereich lt. B-Plan
- Baugrenze lt. B-Plan
- Asphaltkante
- 110 Meter-Streifen
- Waldabstand (30 Meter)

Anlagenbau

- Modultische
- Trafostation
- Monitoringcontainer
- Zaun (h=2m)
- Zufahrt
- Löschwasserkissen
- Schotterzuwegung / Schotterbett
- Kameramast

Topographie

- Baumbestand
- Maßnahmenfläche
- Gewässer
- Böschung / Knick / Wall
- Schächte

Träger öffentlicher Belange

Amt Nortorfer Land

- Wasserleitung (Lage ungenau)
- Abwasserleitung (Lage ungenau)
- Abwasserleitung (Lage ungenau)

Stadtwerke Neumünster

- Niederspannungskabel (inkl. Schutzstreifen 0,8m)
- Mittelspannungskabel (inkl. Schutzstreifen 0,8m)
- Fernmeldekabel (inkl. Schutzstreifen 0,8m)
- Lichtwellenleiter (inkl. Schutzstreifen)
- Schutzrohre
- Kabelschutzrohr (geplant)

Schleswig-Holstein Netz AG

- Fernmeldekabel (inkl. Schutzstreifen 0,8m)

Wasser- und Bodenverband Olendiksau

- vorrohrtes Gewässer (inkl. Schutzstreifen 10m)
- Telekomleitung (Lage ungenau)
- Drainageleitung (Lage ungenau)
- Drainageleitung (eingemessen)

Hinweis:

Dieser Plan ist auf Grundlage des Bezugssystems ETRS89 erstellt. Bei Weiterverwendung des Planes zum Zwecke der Ausführungsplanung und zur Weitergabe an Dritte ist das Koordinatensystem zu überprüfen und Abweichungen dem Architekten mitzuteilen. Alle Maße, Höhenangaben, Leitungsbestände, Medienbestände, Freiheitsbereiche und Objekte sind aus den Vermessungsdaten übernommen, anhand der örtlichen Gegebenheiten abzustimmen und am Bau zu überprüfen. Unstimmigkeiten sind sofort mit den Architekten, dem Fachplaner und der Bauleitung abzustimmen. Einfahrten und Zuwegungen sind vor Baubeginn mit den örtlichen Behörden abzustimmen.

Dieser Plan ist zum Zweck der Genehmigungsplanung erstellt und nicht zur Bauausführung freigegeben. Er gilt nur in Verbindung mit baureifen Ausführungsplänen der Fachplanung, vollständiger Medienauskünften und Schachtschachten und in Verbindung mit der Baugenehmigung inklusive der Auflagen und Träger öffentlicher Belange (TÖB's).

Vorhaben- und Erschließungsplan

LAGEPLAN:

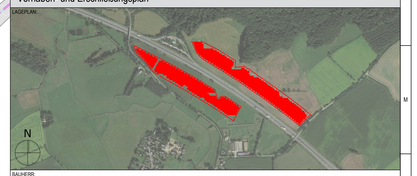

BAUHERR:

Enerparc Solar Invest 142 GmbH

Zirkusweg 2 / Astra Tower
20359 Hamburg (Germany)
Tel.: +49 40 756 644 9-0
Fax: +49 40 756 644 965

Datum Unterschrift Bauherr

ARCHITEKT:

Dipl.-Ing. Architekt Olaf Koeppen

klm-Architekten Leipzig GmbH
Magazingasse 1
04109 Leipzig
Tel.: 0341 355 878 0
Architektenkammer Sachsen Listen-Nr. 6033

FACHPLANER:

Enerparc AG

Zirkusweg 2 / Astra Tower
20359 Hamburg (Germany)
Tel.: +49 40 756 644 9-0
Fax: +49 40 756 644 965

Datum Unterschrift Planer

BAUVORHABEN:

PVA Dätgen

Langwedeler Weg
24589 Dätgen

Index	Datum	Name	Änderung

MASSTAB:	FORMAT:	GEZEICHNET:		GEPRÜFT:	
1:1000	DIN A0	18.02.2020	mfo	18.02.2020	cg

PROJEKTNUMMER:	LEISTUNGSPHASE:	PLANER:	PLANINHALT:	INDEX:
S237	LPH 3	ARC	LP 00	

Plot: 1:1000, Projektverfasser:D:\Dropbox\Dätgen\Dätgen\D. Zeichnungen\01.1 Planer\Modelle\LP00.dwg, 10°, Vorstoßzug: Dätgen_info.dwg